


Grundriss

Statische, konstruktive, haustechnische und bauphysikalische Details sind nicht Planinhalt. Die abgebildeten Einrichtungs- und Sanitärgegenstände stellen eine unverbindliche Einrichtungsvariante dar und sind - soweit sie nicht in der Ausstattungliste angeführt sind - nicht in der Standardausstattung enthalten! Geringfügige Änderungen vorbehalten.

M 1 : 100

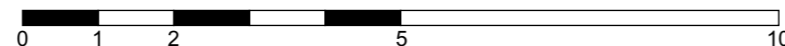

Lageplan

Wohnung Top A07

Garderobe	10,15 m ²
AR	2,08 m ²
Homeoffice	4,38 m ²
Vorraum	9,66 m ²
Bad	8,36 m ²
WC	1,93 m ²
Wohnraum	30,53 m ²
Kind 1	11,64 m ²
Kind 2	11,64 m ²
Schlafen	11,97 m ²
	102,33 m²
Loggia	12,31 m ²

Wohnanlage


Reichenauer Strasse | Raiffeisenweg



Lageplan

Wohnung Top A08


Garderobe	8,75 m ²
AR	2,08 m ²
Homeoffice	4,38 m ²
Vorraum	9,66 m ²
Bad	8,36 m ²
WC	1,93 m ²
Wohnraum	30,53 m ²
Kind 1	11,64 m ²
Kind 2	11,64 m ²
Schlafen	11,97 m ²
100,92 m²	
Loggia	12,31 m ²

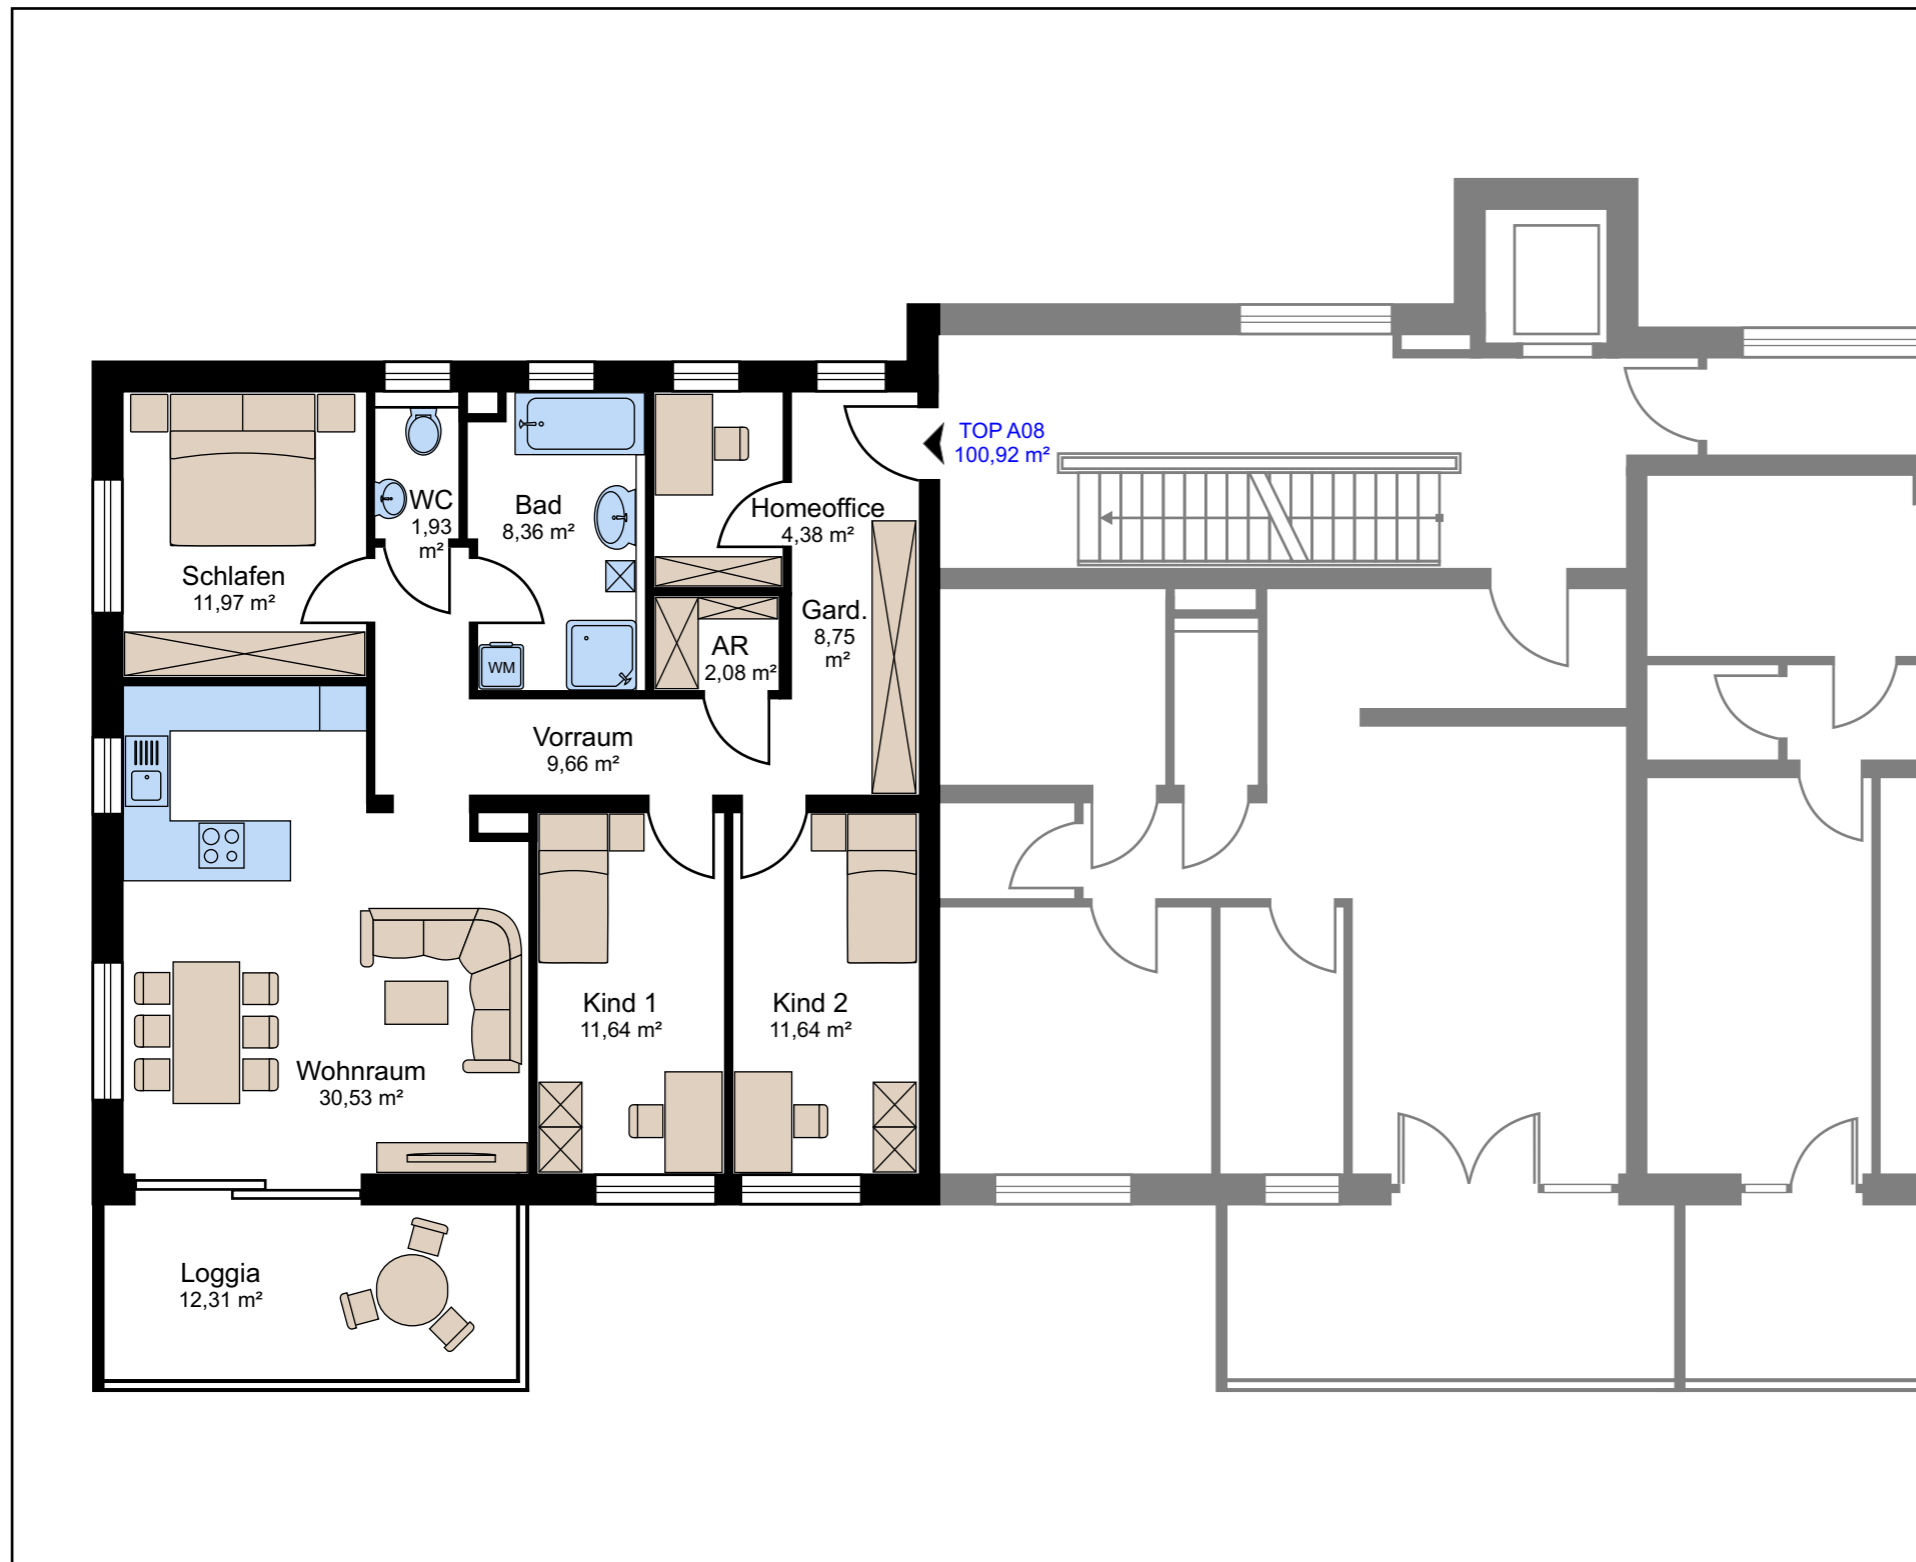

Grundriss

Statische, konstruktive, haustechnische und bauphysikalische Details sind nicht Planinhalt. Die abgebildeten Einrichtungs- und Sanitärgegenstände stellen eine unverbindliche Einrichtungsvariante dar und sind - soweit sie nicht in der Ausstattungsliste angeführt sind - nicht in der Standardausstattung enthalten! Geringfügige Änderungen vorbehalten.

M 1 : 100

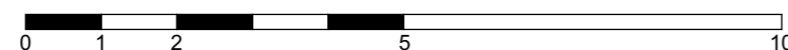

Wohnanlage

Reichenauer Strasse | Raiffeisenweg