



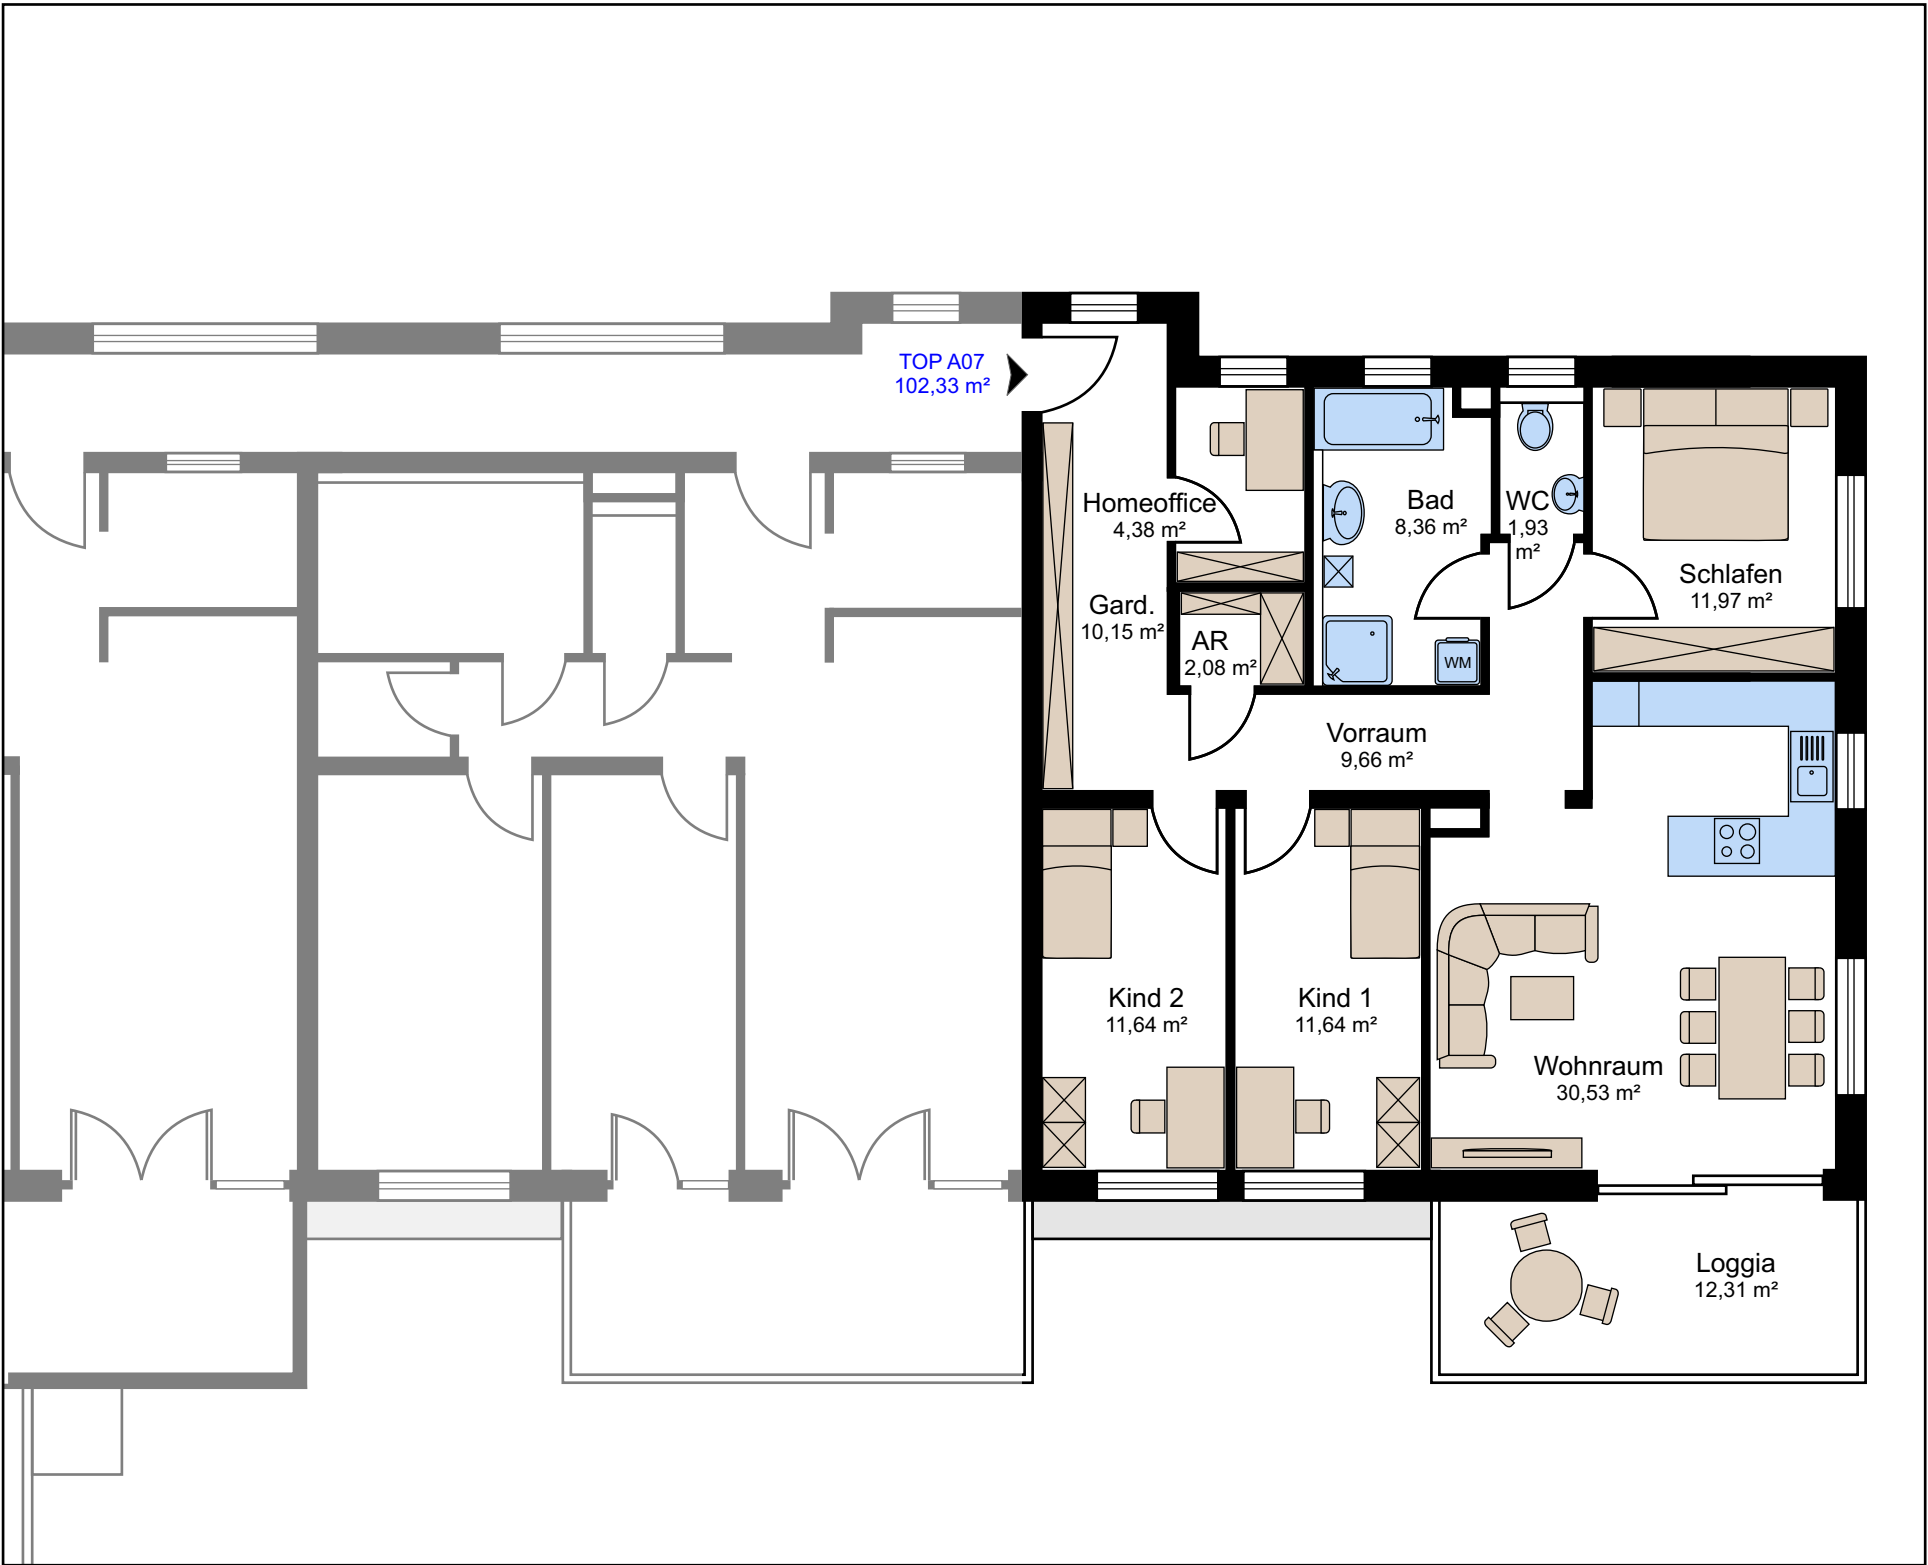

Grundriss

Statische, konstruktive, haustechnische und bauphysikalische Details sind nicht Planinhalt.
Die abgebildeten Einrichtungs- und Sanitärgegenstände stellen eine unverbindliche
Einrichtungsvariante dar und sind - soweit sie nicht in der Ausstattungsliste angeführt sind
- nicht in der Standardausstattung enthalten!
Geringfügige Änderungen vorbehalten.

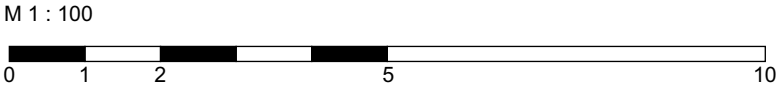

Lageplan

Wohnung Top A07

Garderobe	10,15 m²
AR	2,08 m²
Homeoffice	4,38 m²
Vorraum	9,66 m²
Bad	8,36 m²
WC	1,93 m²
Wohnraum	30,53 m²
Kind 1	11,64 m²
Kind 2	11,64 m²
Schlafen	11,97 m²
102,33 m²	
Loggia	12,31 m²

Wohnanlage

Reichenauer Strasse | Raiffeisenweg